


ROZVOJOVÉ PLOCHY PŘEDSTAVUJÍ PLOCHU STÁVAJÍCÍHO INTRAVILÁNU - ZASTAVĚNÉHO ÚZEMÍ OBCE. Soutisk s platným ÚP.

Statenice
Hlavní výkres
1 : 5 000

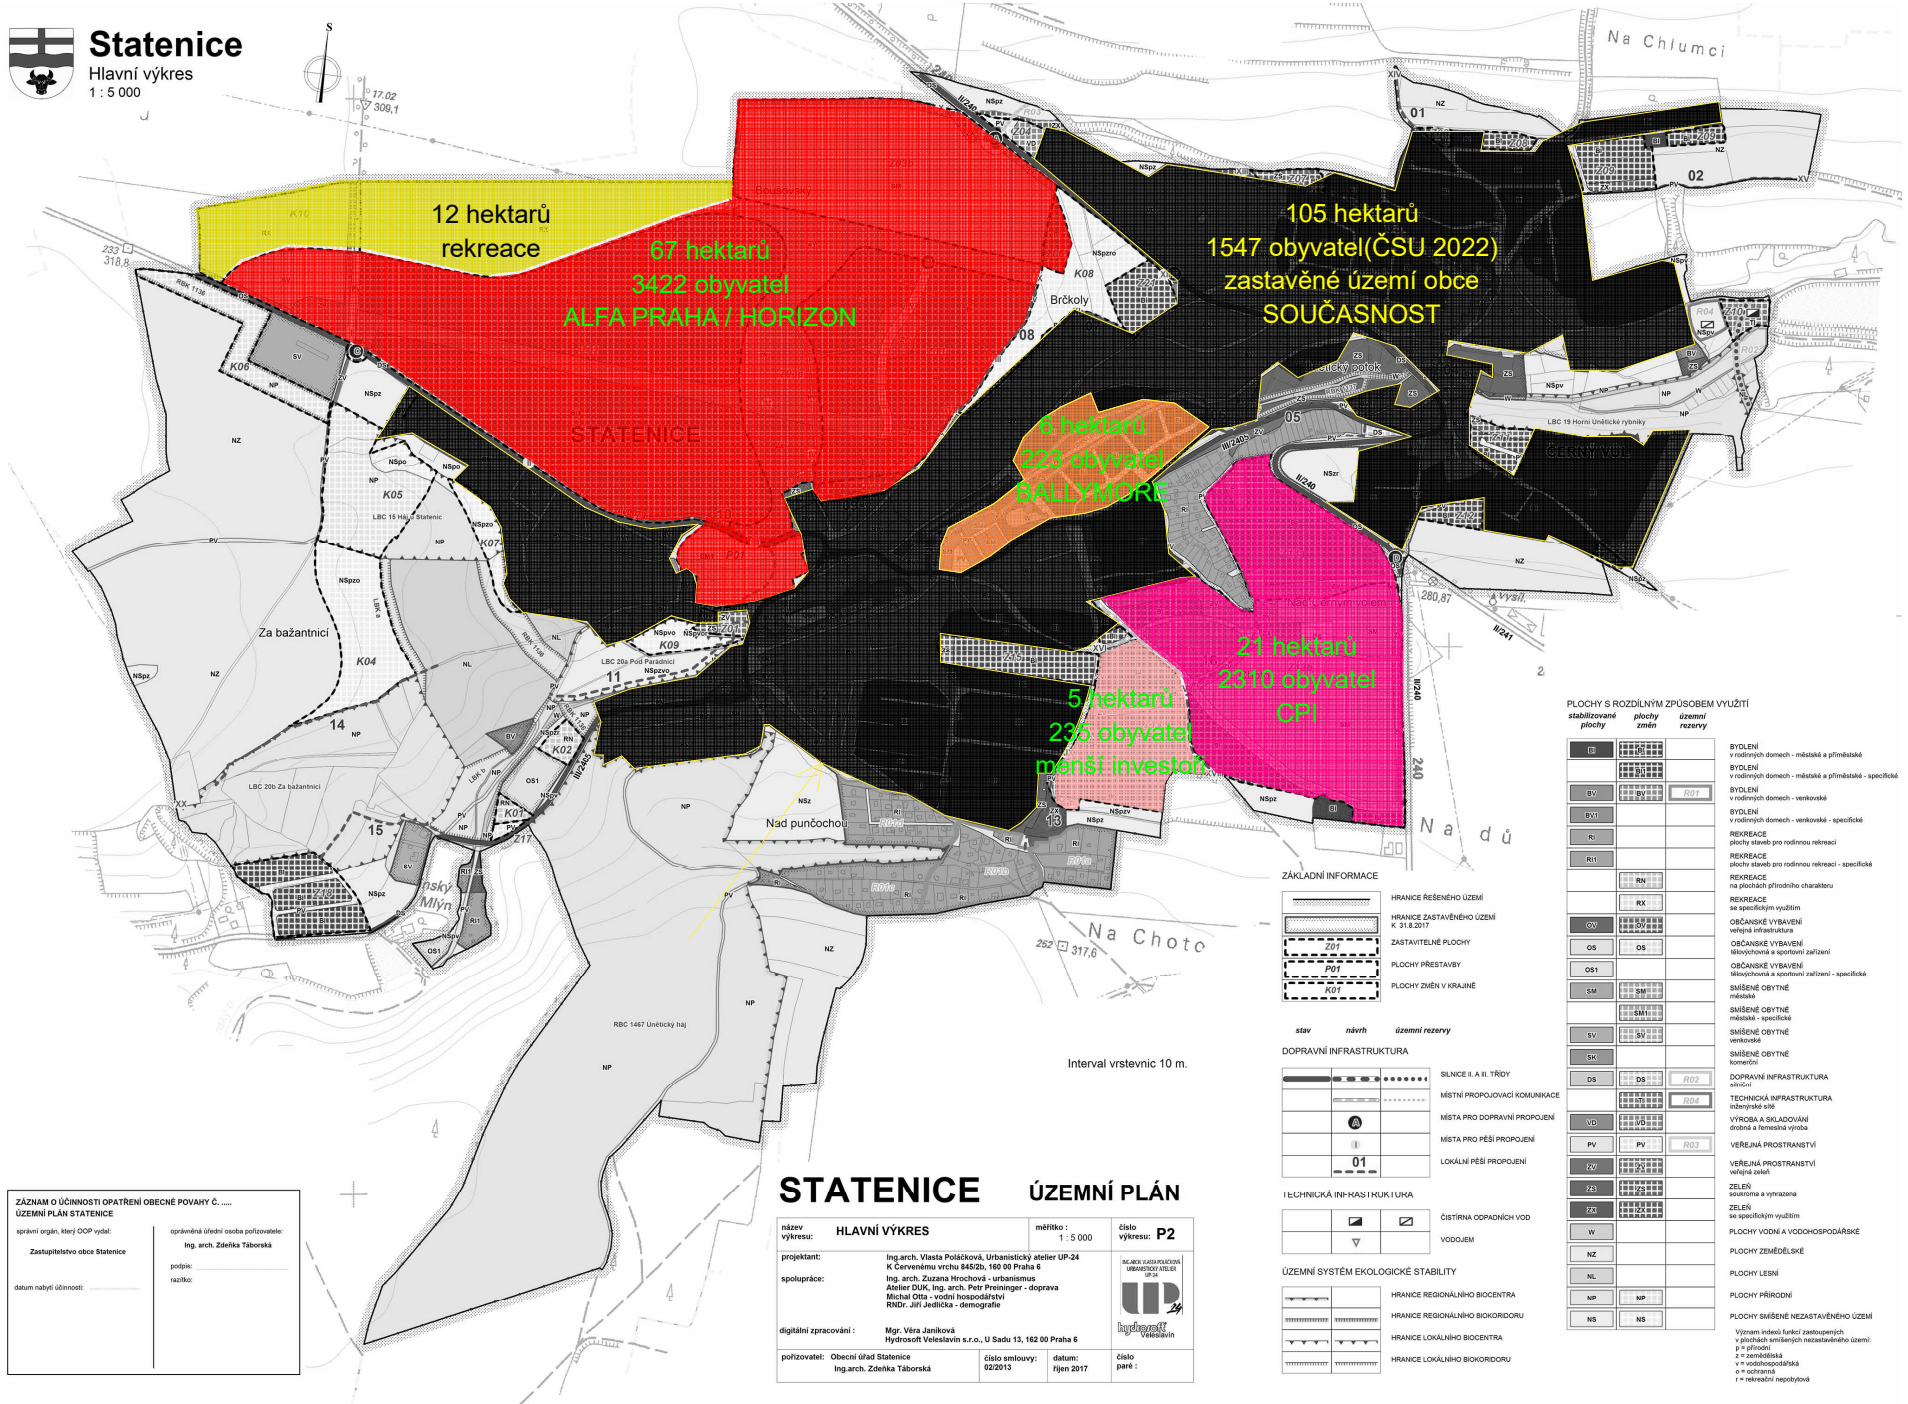

PLOCHY S ROZDÍLNÝM ZPUSOBEM VYUŽITÍ

stabilizované plochy	plochy změn	územní rezervy	
[Symbol]	[Symbol]	[Symbol]	BYDLNÍ v rodinných domech - městské a příměstské
[Symbol]	[Symbol]	[Symbol]	BYDLNÍ v rodinných domech - městské a příměstské - specifické
[Symbol]	[Symbol]	[Symbol]	BYDLNÍ v rodinných domech - venkovské
[Symbol]	[Symbol]	[Symbol]	BYDLNÍ v rodinných domech - venkovské - specifické
[Symbol]	[Symbol]	[Symbol]	REKREACE plochy staveb pro rodinnou rekreaci
[Symbol]	[Symbol]	[Symbol]	REKREACE plochy staveb pro rodinnou rekreaci - specifické
[Symbol]	[Symbol]	[Symbol]	REKREACE na plochách přírodního charakteru
[Symbol]	[Symbol]	[Symbol]	REKREACE se specifickým využitím
[Symbol]	[Symbol]	[Symbol]	OBČANSKÉ VYBAVENÍ občanské vybavení
[Symbol]	[Symbol]	[Symbol]	OBČANSKÉ VYBAVENÍ občanské vybavení a sportovní zařízení
[Symbol]	[Symbol]	[Symbol]	OBČANSKÉ VYBAVENÍ občanské vybavení a sportovní zařízení - specifické
[Symbol]	[Symbol]	[Symbol]	SMĚŠENÉ OBYTNÉ městské
[Symbol]	[Symbol]	[Symbol]	SMĚŠENÉ OBYTNÉ městské - specifické
[Symbol]	[Symbol]	[Symbol]	SMĚŠENÉ OBYTNÉ venkovské
[Symbol]	[Symbol]	[Symbol]	SMĚŠENÉ OBYTNÉ komerční
[Symbol]	[Symbol]	[Symbol]	DOPRAVNÍ INFRASTRUKTURA silniční
[Symbol]	[Symbol]	[Symbol]	TECHNICKÁ INFRASTRUKTURA inženýrské sítě
[Symbol]	[Symbol]	[Symbol]	VÝROBA A SKLADOVÁNÍ výroba a řemeslná výroba
[Symbol]	[Symbol]	[Symbol]	VEŘEJNÁ PROSTRANSTVÍ veřejná prostranství
[Symbol]	[Symbol]	[Symbol]	ZELENÁ soustava a vyhrazená
[Symbol]	[Symbol]	[Symbol]	ZELENÁ se specifickým využitím
[Symbol]	[Symbol]	[Symbol]	PLOCHY VODNÍ A VODOHOSPODÁŘSKÉ
[Symbol]	[Symbol]	[Symbol]	PLOCHY ZEMĚDĚLSKÉ
[Symbol]	[Symbol]	[Symbol]	PLOCHY LESNÍ
[Symbol]	[Symbol]	[Symbol]	PLOCHY PŘÍRODNÍ
[Symbol]	[Symbol]	[Symbol]	PLOCHY SMĚŠENÉ NEZASTAVĚNÉHO ÚZEMÍ

Význam zkratk: funkce zastavěných ploch, funkce nezastavěného území, p = příloha, z = zemědělská, v = vodohospodářská, o = ochranná, r = rekreační nepoptávaná

ZÁKLADNÍ INFORMACE

[Symbol]	HRANICE ŘEŠENÉHO ÚZEMÍ
[Symbol]	HRANICE ZASTAVĚNÉHO ÚZEMÍ K 31.8.2017
[Symbol]	ZASTAVITELNÉ PLOCHY
[Symbol]	PLOCHY PŘESTAVBY
[Symbol]	PLOCHY ZMĚN V KRAJINĚ

DOPRAVNÍ INFRASTRUKTURA

[Symbol]	SILNICE II. A III. TŘÍDY
[Symbol]	MÍSTNÍ PROPOJOVACÍ KOMUNIKACE
[Symbol]	MÍSTA PRO DOPRAVNÍ PROPOJENÍ
[Symbol]	MÍSTA PRO PĚŠÍ PROPOJENÍ
[Symbol]	LOKÁLNÍ PĚŠÍ PROPOJENÍ
[Symbol]	TECHNICKÁ INFRASTRUKTURA
[Symbol]	ČIŠTÍRNA OPAKOVANÝCH VOD
[Symbol]	VODOVODY

STATENICE ÚZEMNÍ PLÁN

název výkresu:	HLAVNÍ VÝKRES	měřítko:	1 : 5 000	číslo výkresu:	P2
projektant:	Ing.arch. Vlasta Poláková, Urbanistický atelier UP-24 K Cervenému vrchu 845/2b, 160 00 Praha 6	spolupráce:	Ing. arch. Zuzana Hrochová - urbanismus Atelier DUK, Ing. arch. Petr Preininger - doprava Michal Otta - vodní hospodářství RNDr. Jiří Jurdicka - demografie	digitální zpracování:	Mgr. Miroslav Jančíková Hydrosoft Velkešava s.r.o., U Sadu 13, 162 00 Praha 6
pořizovatel:	Obecní úřad Statenice Ing.arch. Zdeněk Táborská	číslo smlouvy:	02/2013	datum:	říjen 2017
				číslo paré:	

ZÁZNAM O ÚČINNOSTI OPATŘENÍ OBECE POVAHY C.
ÚZEMNÍ PLÁN STATENICE

správní orgán, který OOP vydal: Zastupitelstvo obce Statenice

správní orgán, který OOP schválil: Ing. arch. Zdeněk Táborská

podpis: _____

razítko: _____

datum nabytí účinnosti: _____